


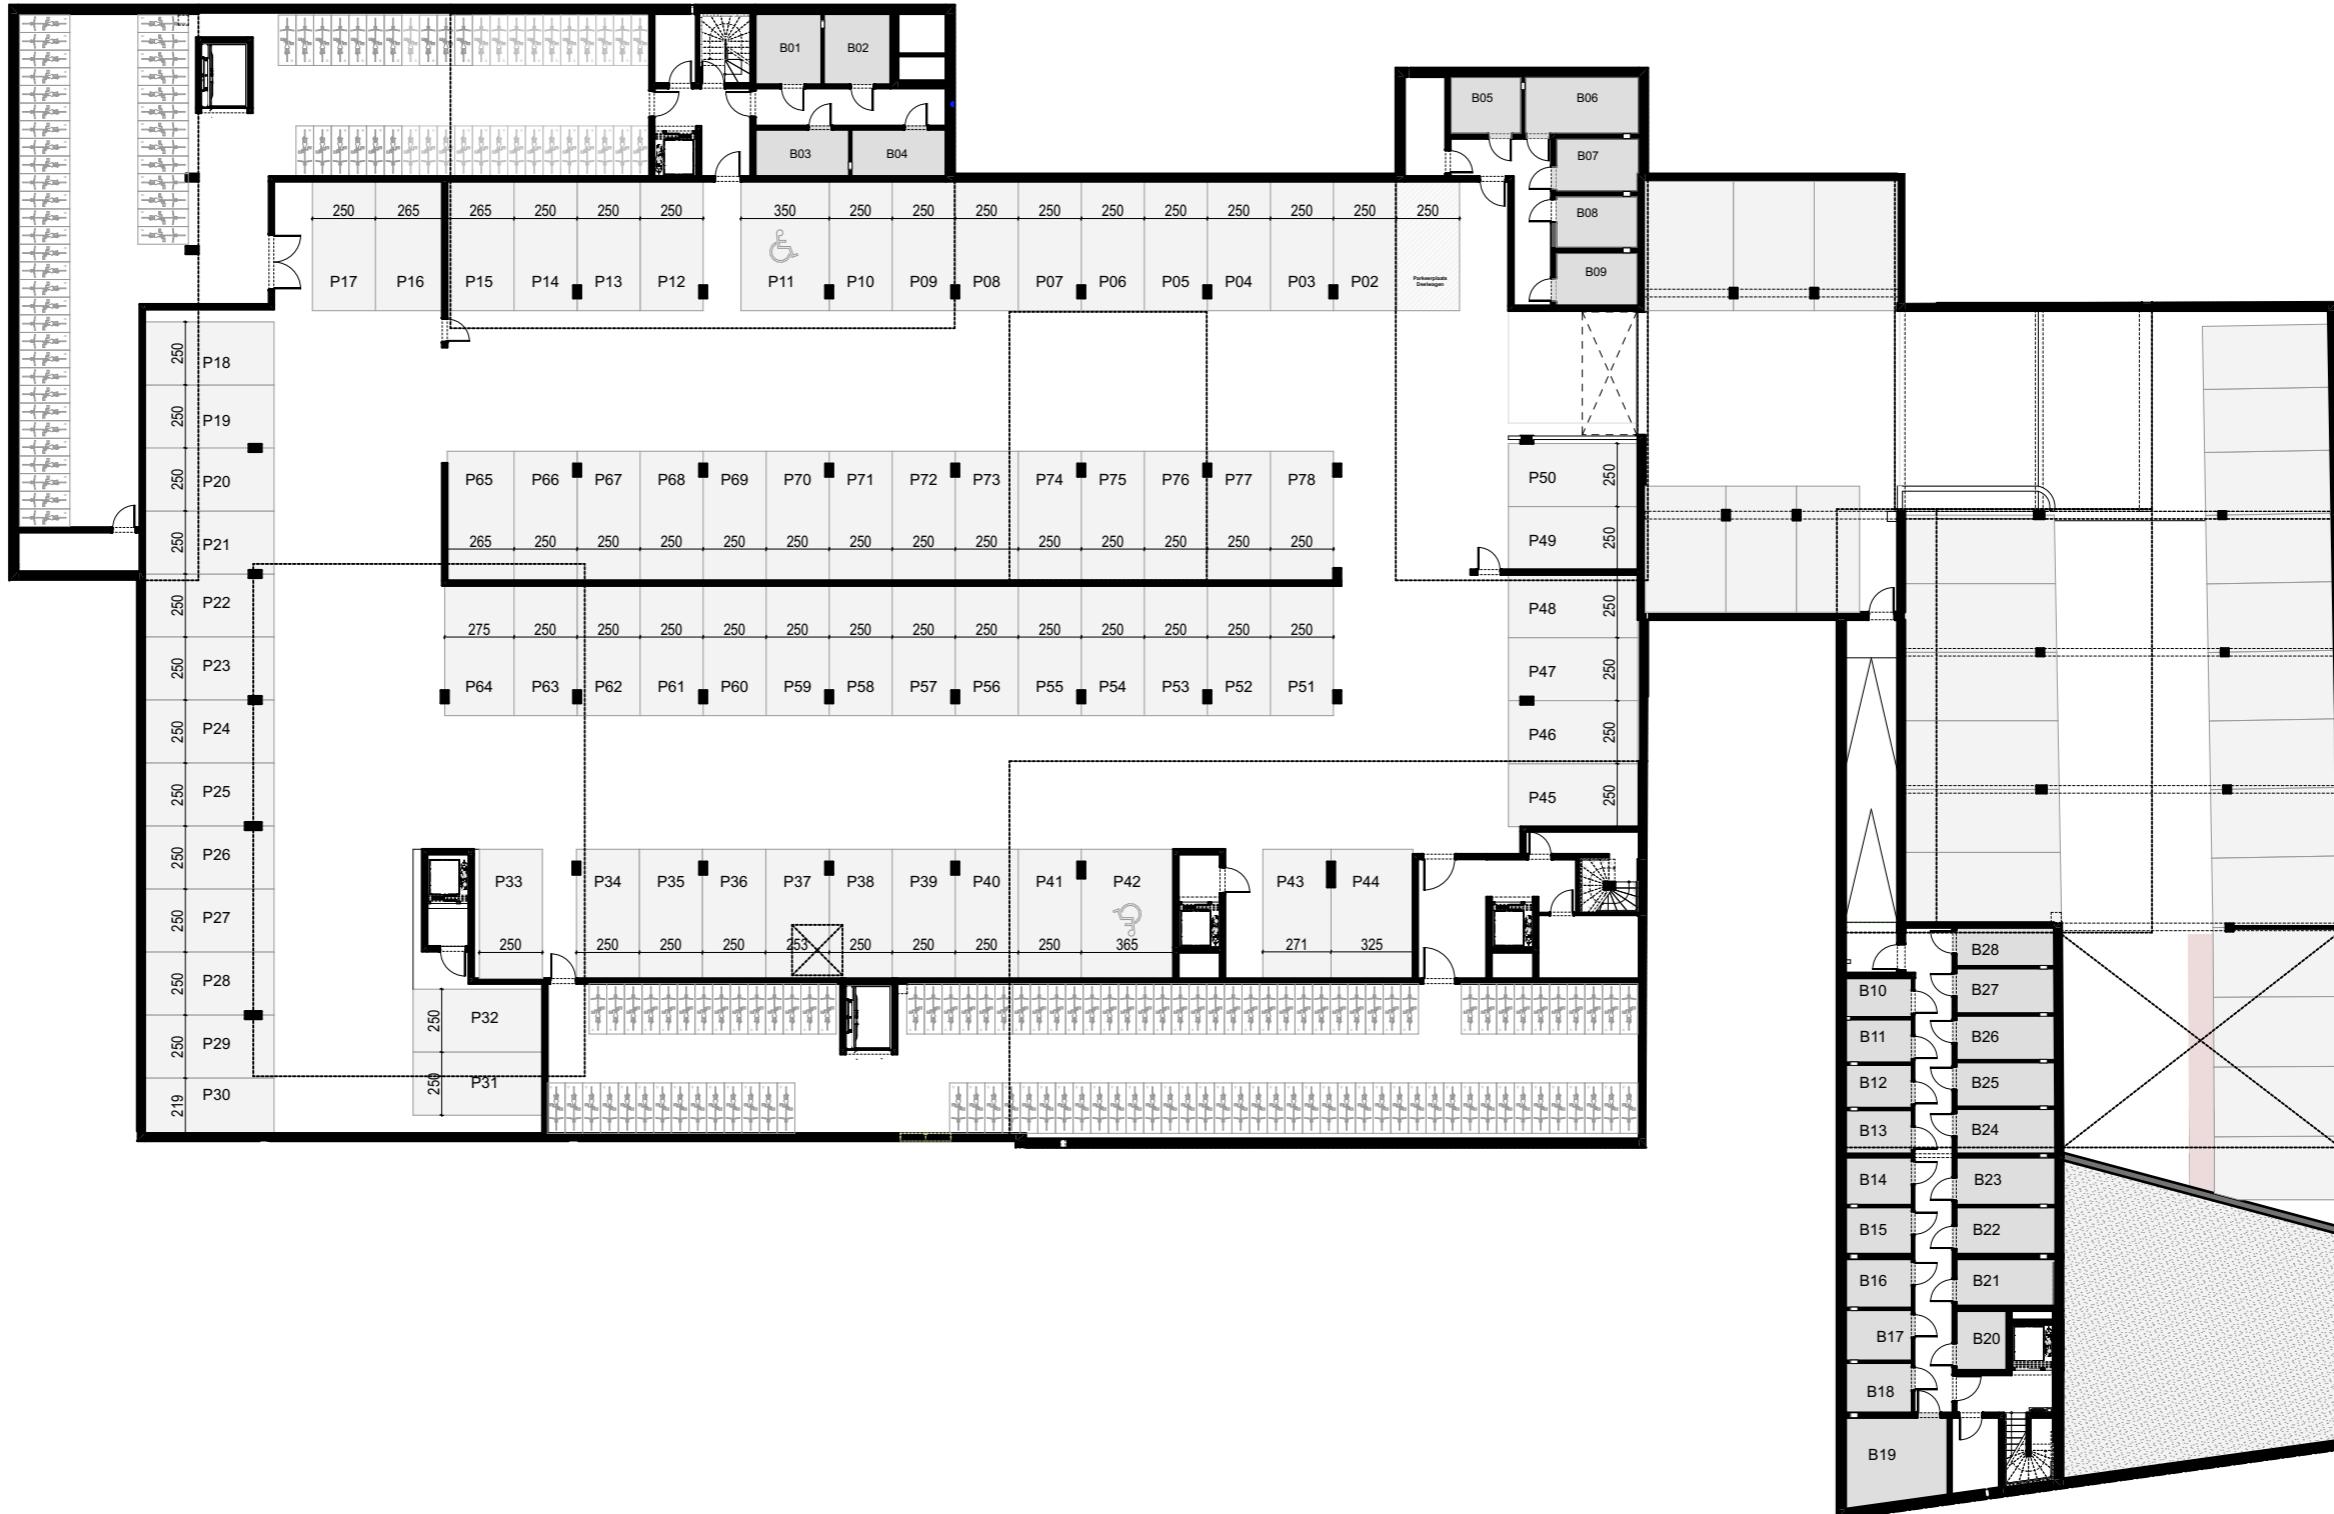

ZUIDKWARTIER



VERELST
PROJECTONTWIKKELING

dmvA

Niet-contractueel document. Maatvoering, sanitair, keuken en vloerbekleding zijn indicatief en niet bindend. Meubilair is louter illustratief ingetekend. Positie en omtrek van verhagingen, vondsten, ketels, mafatlakunit, zekeringenkast, schachten en nutsslinderingen worden vastgelegd in functie van de definitieve studie en onder voorbehoud van uitvoeringswijze. Beplanting, inrichting tuin, terrassen en binnengebied zijn illustratief." (29/09/2021)

