


PROJECT : DE SCHALK
 OMSCHRIJVING : UITVOERING 3E VERDIEPING

KLANT : SCHELKENS
 APPARTEMENT : 3.29
 GETEKEND : JOHAN B
 DATUM : 17-11-2016
 SCHAAL : 1:50

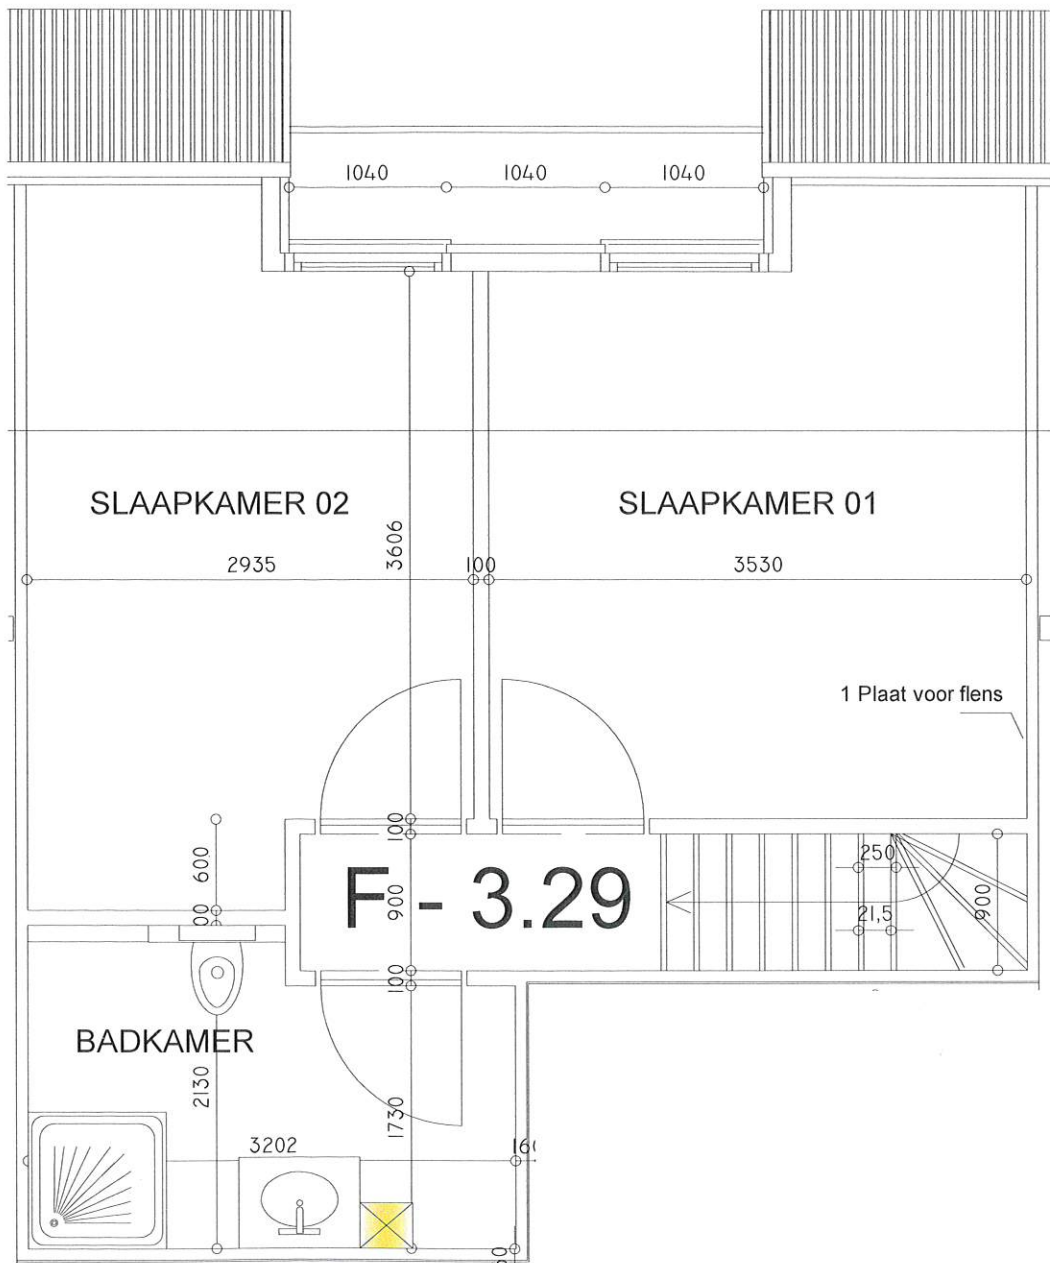



PROJECT : DE SCHALK
 OMSCHRIJVING : UITVOERING 4E VERDIEPING

KLANT : SCHELKENS
 APPARTEMENT : 3.29
 GETEKEND : JOHAN B
 DATUM : 17-11-2016
 SCHAAL : 1:50

